



bâtiment :  
avec dessin façades sur couvert  
avec dessin coupes sur couvert

révision octobre 2012



institut st-rafael châteauneuf FJT

- existant
- - - à démolir
- à construire

olivier chesaux  
architecte les  
pradelaman 14  
1971 grimsuat  
tél. : 027 203 16 34 - 027 398 35 04  
gsm : 078 713 43 15  
e-mail : info@anakoarchitecture.ch  
www.anakoarchitecture.ch

n° affaire: 14.07.2008  
date: 14.07.2008  
modifié le: 24.07.2008

rez de chaussée  
n° dessin: 10  
échelle: 1/50



bâtiment :  
avec dessin façades sur couvert  
avec dessin coupes sur couvert

révision octobre 2012



institut st-rafael châteauneuf FJT


- existant
- - - à démolir
- à construire

olivier cheseaux  
architecte  
1971 grimsuat  
pradelaman 14  
tél. : 027 203 16 34 - 027 398 35 04  
gsm : 078 713 43 15  
e-mail : info@anakoarchitecture.ch  
www.anakoarchitecture.ch

n° affaire :  
date : 14.07.2008  
modifié le : 24.07.2008

n° dessin : 11  
échelle : 1/50

étage 1

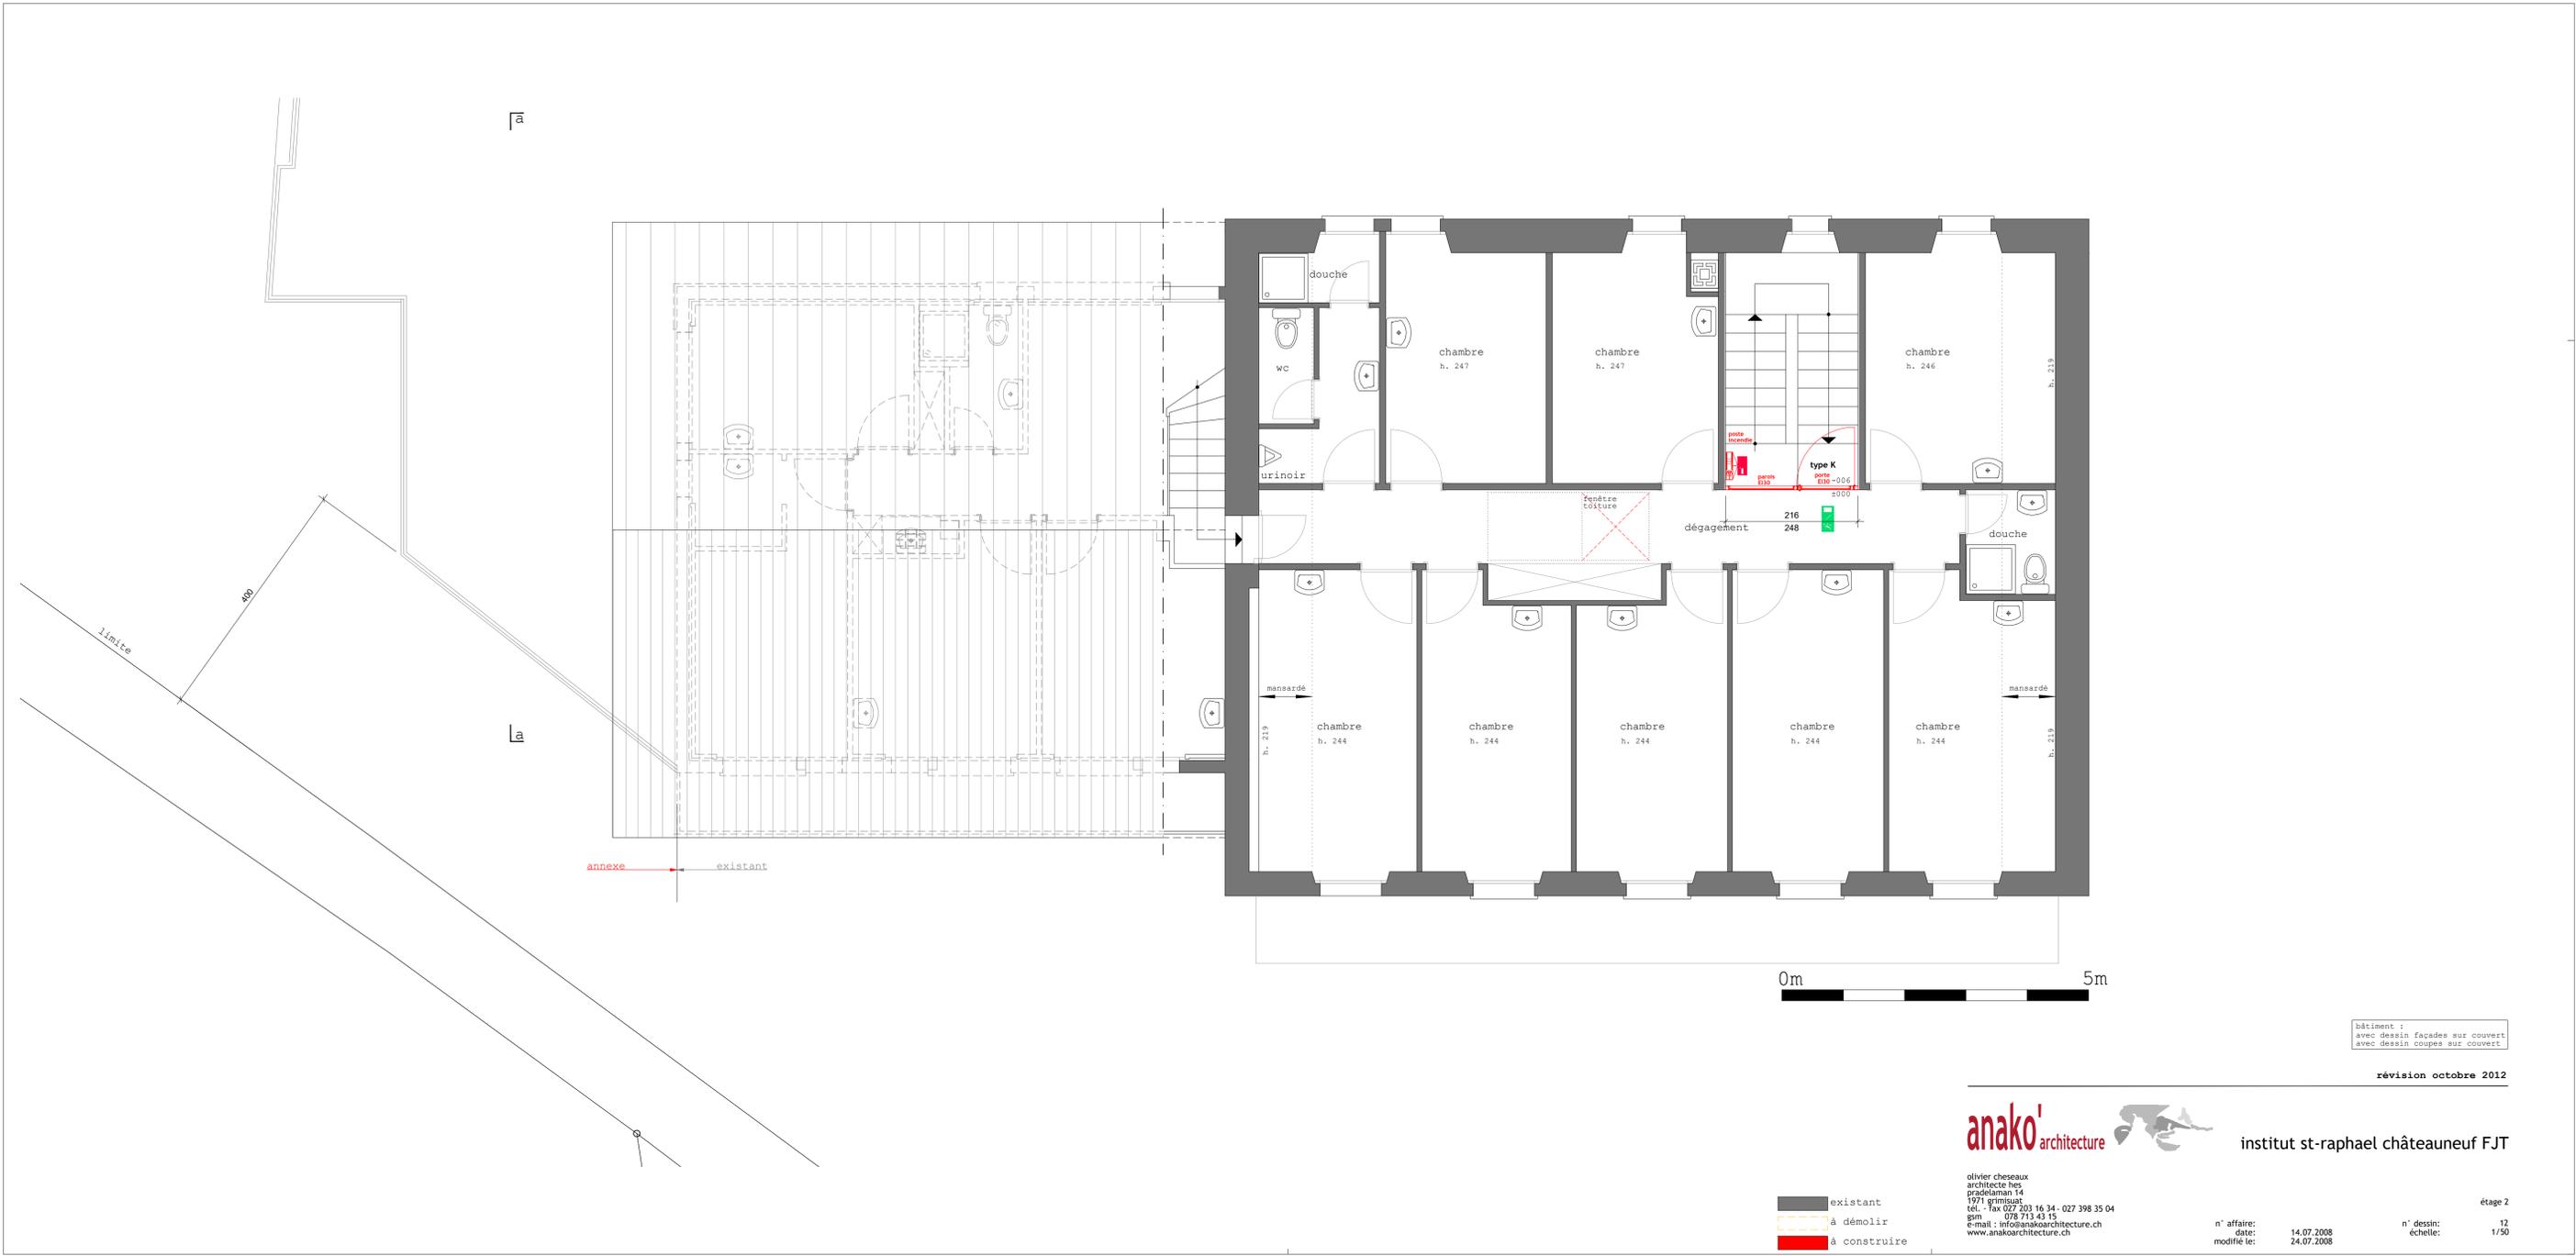

bâtiment :  
avec dessin façades sur couvert  
avec dessin coupes sur couvert

révision octobre 2012



institut st-rafael châteauneuf FJT


- existant
- - - à démolir
- à construire

olivier chesaux  
architecte les  
pradelaman 14  
1971 grimsuat  
tél. : 027 203 16 34 - 027 398 35 04  
gsm : 078 713 43 15  
e-mail : info@anakoarchitecture.ch  
www.anakoarchitecture.ch

n° affaire: 14.07.2008  
date: 14.07.2008  
modifié le: 24.07.2008

n° dessin: 12  
échelle: 1/50

étage 2

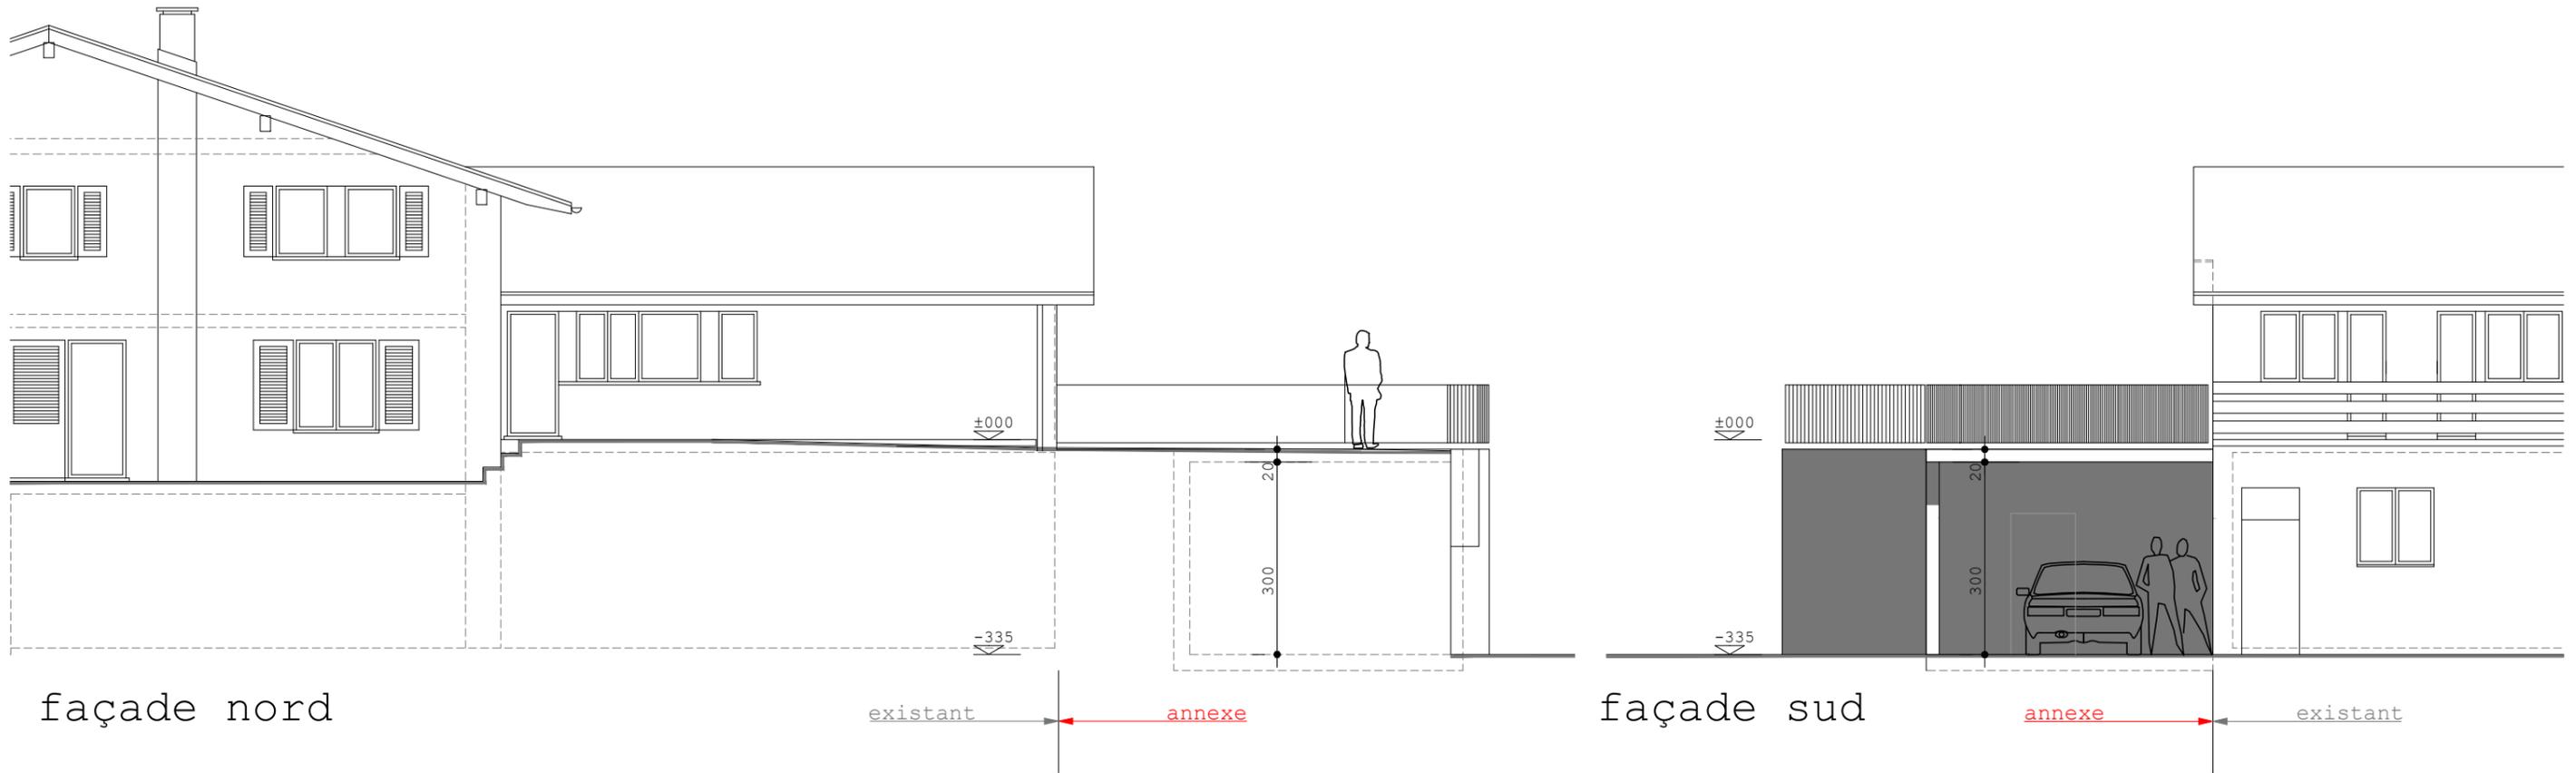

façade nord


existant

annexe


façade sud

annexe

existant

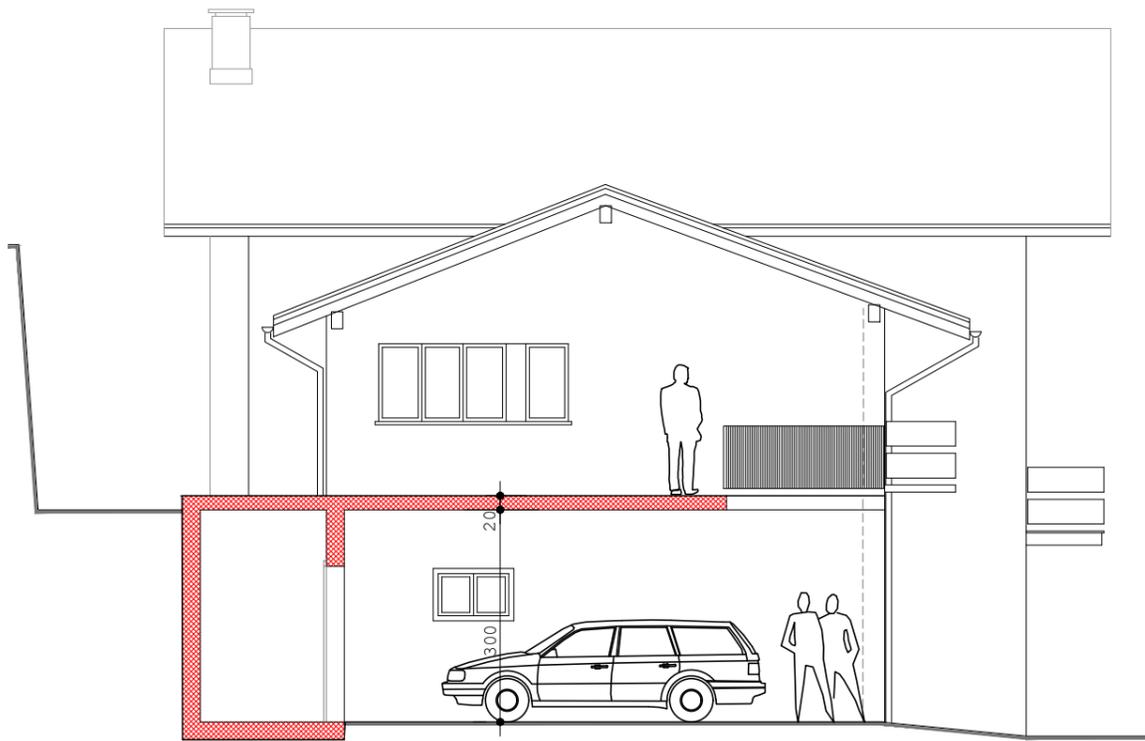

coupe a-a

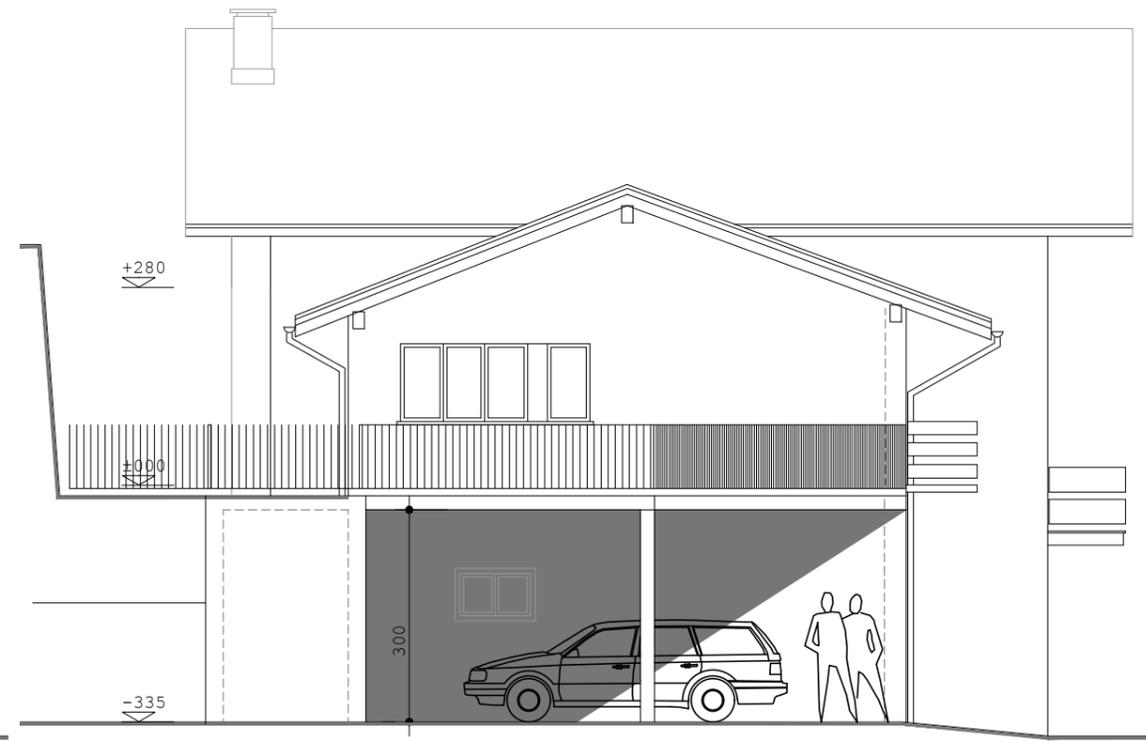

façade ouest

- existant
- à démolir
- à construire

bâtiment :  
avec dessin façades sur couvert  
avec dessin coupes sur couvert

révision octobre 2012



institut st-raphael châteauneuf FJT

olivier cheseaux  
architecte hes  
pradelaman 14  
1971 grimisuat  
tél. - fax 027 203 16 34 - 027 398 35 04  
gsm 078 713 43 15  
e-mail : info@anakoarchitecture.ch  
www.anakoarchitecture.ch

n° affaire:  
date: 14.07.2008  
modifié le: 24.07.2008

couvert coupe a-a / façades ouest-nord-sud

n° dessin:  
échelle: 1/100